



## konsep pra-desain


designed by : ASK associate consultant © 2009



# WATERPARK MATAHARI

# konsep pra-desain

designed by : ASK & associate consultant © 2009

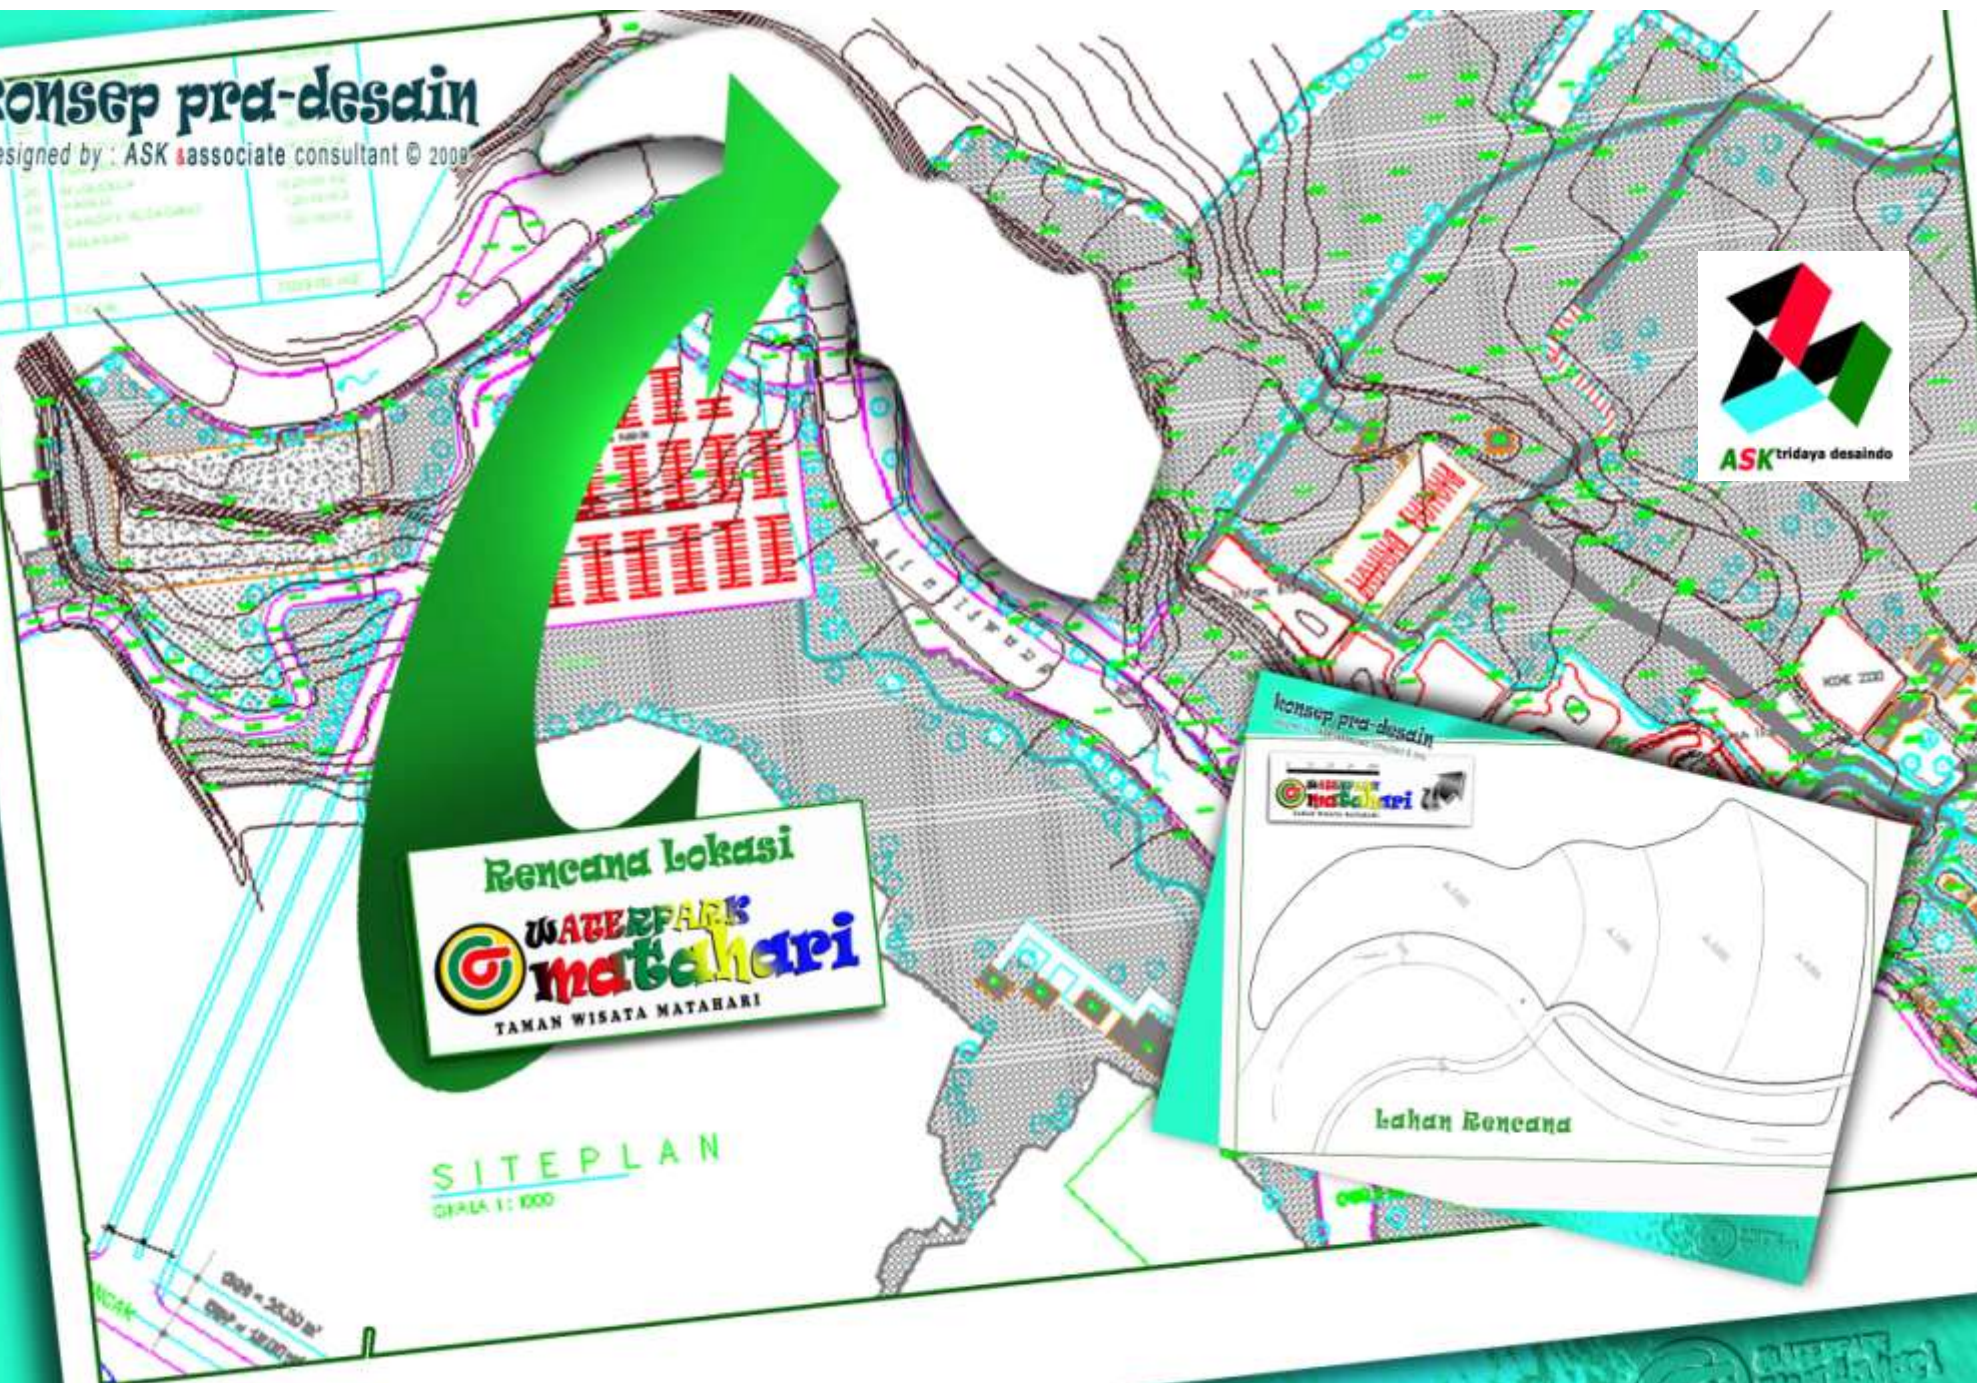

Rencana Lokasi  
**WATERPARK**  
**matahari**  
TAMAN WISATA MATAHARI

SITEPLAN  
SKALA 1: 1000

konsep pra-desain

Lahan Rencana



**konsep pra-desain**

designed by: ASK ASSOCIATE CONSULTANT © 2018



**Konsep Zonasi**

- zona Sarung Lulu Lintas
- zona Taman Picnic Ground
- zona Waterpark
- zona Kuliner-Resto
- zona Parkir

**konsep pra-desain**

designed by: ASK ASSOCIATE CONSULTANT © 2018



**Konsep Integrasi Zona Waterpark Matahari**



**konsep pra-desain**

designed by: ASK ASSOCIATE CONSULTANT © 2018



**Konsep Zona Picnic Ground & Taman Lalu Lintas**

**konsep pra-desain**

designed by: ASK ASSOCIATE CONSULTANT © 2018



**Konsep Zona Parkir-Resto & Waterpark**

### a. Zona Parkir



**1. Main House & Entrance Gate**  
Gedung Utama bagi manajemen pengelola dan Gerbang Masuk Kawasan Waterpark Sistem E-Ticket sebagai Pasifade area Waterpark



**2. Main Terrace**  
Selatan Gedung Utama sebagai Ruang Penjemput (Acception)



**3. Area Parkir**  
Area parkir kendaraan untuk pengunjung serta shelter bagi kendaraan shuttle kawasan TWM



### e. Zona Waterpark



**6. Main Plaza**  
Pasar (Ruang Terbuka) sebagai Ruang Penjemput (Acception) Utama bagi pengunjung



**7. Tots Pool**  
Kolam untuk permainan air untuk anak-anak usia 0-5 tahun (anak-anak kecil)



**8. Family Pool**  
Kolam untuk keluarga. Disediakan dengan fasilitas permainan dan hiburan pada area tepi



**9. Kids Pool**  
Kolam permainan dengan wahana lucu yang beraneka (sediakan ombak)



**10. Pantai Jemur**  
(Sun Bath Beach) Pantai bermain air untuk wahana bermain bagi pengunjung di sekitar Kolam Keluarga



**11. Relax Garden**  
Taman bermain bagi pengunjung. Tersedia tenda-tenda untuk duduk untuk beristirahat



**12. Sun-Bath Court**  
Area santai untuk berjemur di sekitar kolam Laguna



**13. Island-Lagoon**  
Kolam Laguna dengan pulau buatan untuk wahana Kolam Keluarga. Kadalaman beraneka



**14. Teens / Play Pool**  
Kolam permainan bagi remaja / dewasa (Polo, Volley, dll) Kadalaman sedang - beraneka

### b. Zona Kuliner-Restore



**4. Restaurant**  
Resto dengan konsep dan menu Internasional dan Fast Food. Tersedia Loker-Sewa untuk nara sandak



**5. Food Court**  
Area bersantap bagi pengunjung. Dengan konsep Outdoor, tersedia tenda dan meja-meja untuk makan

Fasilitas : **A**. Souvenir Shop **B**. Toilet & Shower **C**. Rental House **D**. Klinik & Safety Guard

konsep pra-desain  
diadaptasi dari: ASK tridaya desainindo © 2010

TAMAN WISATA MATAHARI



konsep pra-desain  
diadaptasi dari: ASK tridaya desainindo © 2010

TAMAN WISATA MATAHARI



### Fasilitas



Fasilitas Pendukung yang disediakan untuk memberikan pelayanan kenyamanan dan keamanan bagi pengunjung.



**B Toilet & Shower**  
Fasilitas kamar kecil (KM/WC) serta ruang bilas / Shower yang dapat digunakan oleh pengunjung sebagai Ruang ganti (Dress Room)



**D Guest Service**  
Pelayanan untuk Pengunjung berupa Pusat Informasi, Klinik Kesehatan, dan ruang bagi Tim Safety Guard kawasan wisata.



**A Souvenir Shop**  
Menyediakan aneka pernak & Souvenir terkait Obyek Wisata (Merchandise) dan benda2 kebutuhan pengunjung lainnya



**C Rental House**  
Tempat persewaan rezevi yang dikelola manajemen Waterpark. Berupa Persewaan Loker/ Penytipon barang2 pengunjung dan menyewakan alat2 lainnya



**E Bengkel / Gudang**  
Tempat penyimpanan dan untuk perbaikan barang2 milik pengelola serta dapat difungsikan sebagai Power House

### d. Zona Picnic Ground



**15. Picnic Garden**  
Taman Lapangan untuk kegiatan di sekitar bersantai keluarga. Sediakan yang beragam seperti meja dan bangku



**16. Flower Garden**  
Taman Bunga yang indah. Landmarking karakter & identifikasi bagi kawasan Taman Wisata Matahari



**17. Water Fountain**  
Obyek Air Mancuri. Memberi kesan segar, dinamis & memperkuat karakter Landmark kawasan wisata



### e. Zona Taman hulu lintas



Fasilitas : **B** Toilet & Shower **E** Gudang / Bengkal & Power House

konsep pra-desain  
diadaptasi dari: ASK tridaya desainindo © 2010

TAMAN WISATA MATAHARI



konsep pra-desain  
diadaptasi dari: ASK tridaya desainindo © 2010

TAMAN WISATA MATAHARI





**konsep pra-desain**  
designed by : ASK associate consultant © 2010

**TAMAN WISATA MATAHARI**





Legenda		
1. Main House & Gate	8. Family Pool	16. Flower Garden
2. Main Terrace	9. Kids Pool	17. Water Fountain
3. Area Parkir	10. Pantai Jemur	18. Main Paddock
4. Restaurant Int'l	11. Relax Garden	19. MH - Ticket Gate
5. Food Court	12. Sun-Bath Court	20. Lintasan La-Lin
6. Main Plaza	13. Island-Lagoon Pool	21. Hata / Shelter
7. Tots Pool	14. Teens-Play Pool	22. Saung Makan/Relax
	15. Picnic Garden	23. Resto RM, Sunda

Fasilitas Pendukung	
A. Souvenir Shop	D. Guest Service
B. Toilet / Shower	E. Bengkel / Gudang
C. Rental House	



# WATERBANKS MELIBAHARI



ASK tridaya desaindo

designed by ;

ASK & associate consultant © 2009

**ASK** tridaya desaindo

Jl. Kemuning Ujung 19, Utan Kayu Selatan

Matraman - Jakarta Timur

Phn / Fax : +62.21.8518472

e-mail :

[ano\\_senoaji@yahoo.co.id](mailto:ano_senoaji@yahoo.co.id)

[artybucihori@yahoo.co.id](mailto:artybucihori@yahoo.co.id)

[panca\\_palaps@yahoo.com](mailto:panca_palaps@yahoo.com)